

Département de la DORDOGNE
Commune de COULOUNIEIX-CHAMIER

D.P. 10

Propriété de Sud-Ouest Lotissements


Plan de Bornage et de Division Coté en 3 dimensions



Section AL
Lieu-dit : "Puybournet"

Légende :

- Borne O.G.E. nouvelle
- Borne O.G.E. existante

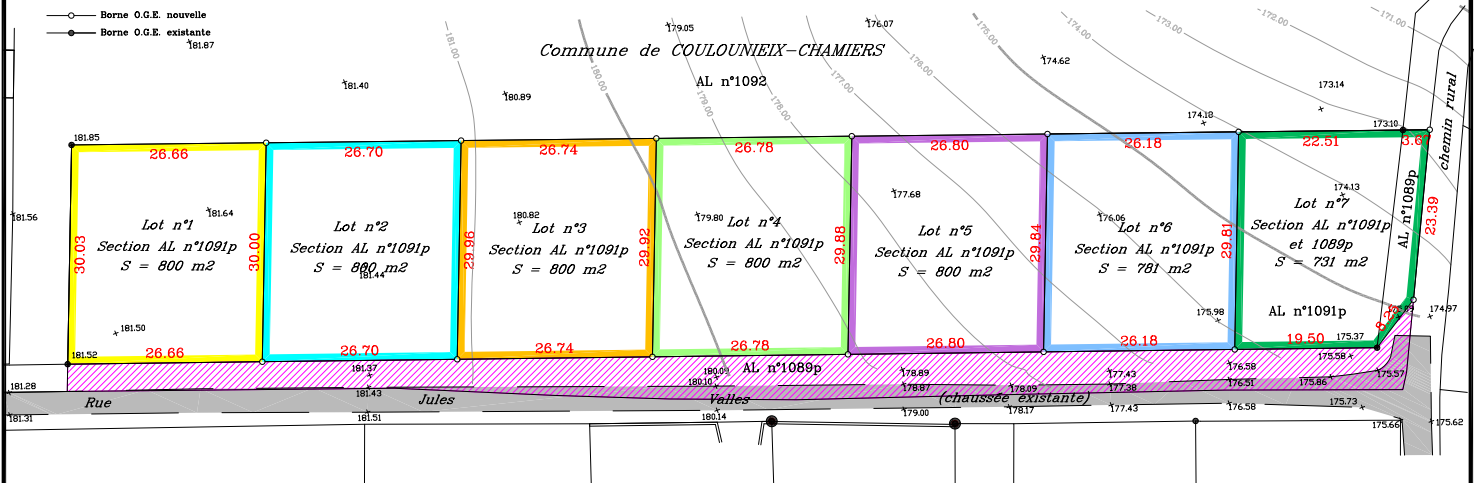

Dressé le 12/03/2013 par la SELARL KERSUAL DEFARS
Géomètres Experts Foncier Associés
72, Avenue M. POCH 24660 COULOUNIEIX-CHAMIER
Tel : 05 53 53 28 66 Fax : 05 53 53 40 90
e-mail : bruno.kersual@wanadoo.fr

Echelle : 1/500